

Contractor: Hayes Pipe Supply

TECH: Jared - F

Plant: 100



Size: 48"

Rim to Invert: 8.3'

Floor Height: 6"


Slack: 0.6"

- FLOOR (As .31) #5 BARS AT 12" C.C.E.W.

1	2	
---	---	---	---	---	---	---	---	---	----	----	-----	-----	



0 lb

Structure Total: 9024 lb

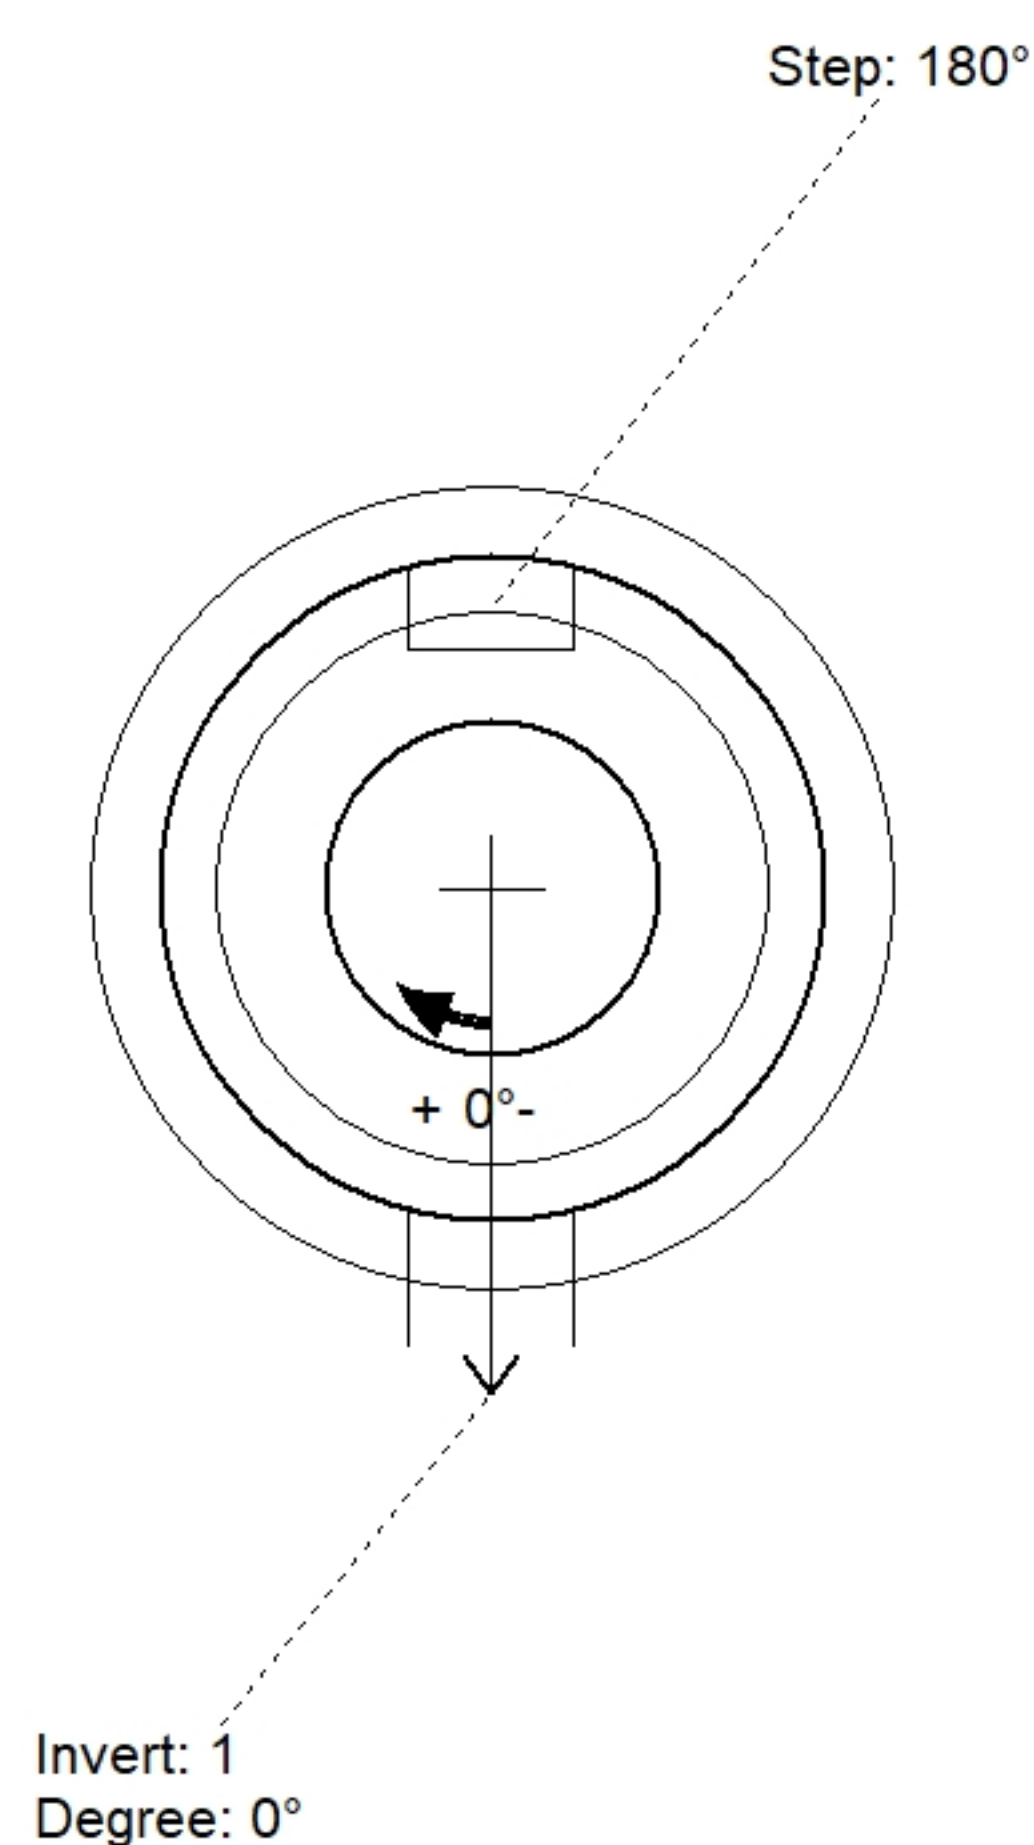

Position	Elev	Angle	Pipe	Pipe OD	Hole	Connector	Up (⌋)	Ref
Rim	428.6'							
Reducer								
Invert 1	420.3'	0°	8" PVC SDR35	8.5"	12"	PSX 12-08 NYLO	0"	P1
Invert 2								
Invert 3								
Invert 4								
Invert 5								
Invert 6								
Invert 7								
Invert 8								

Default - Interior Dimensions

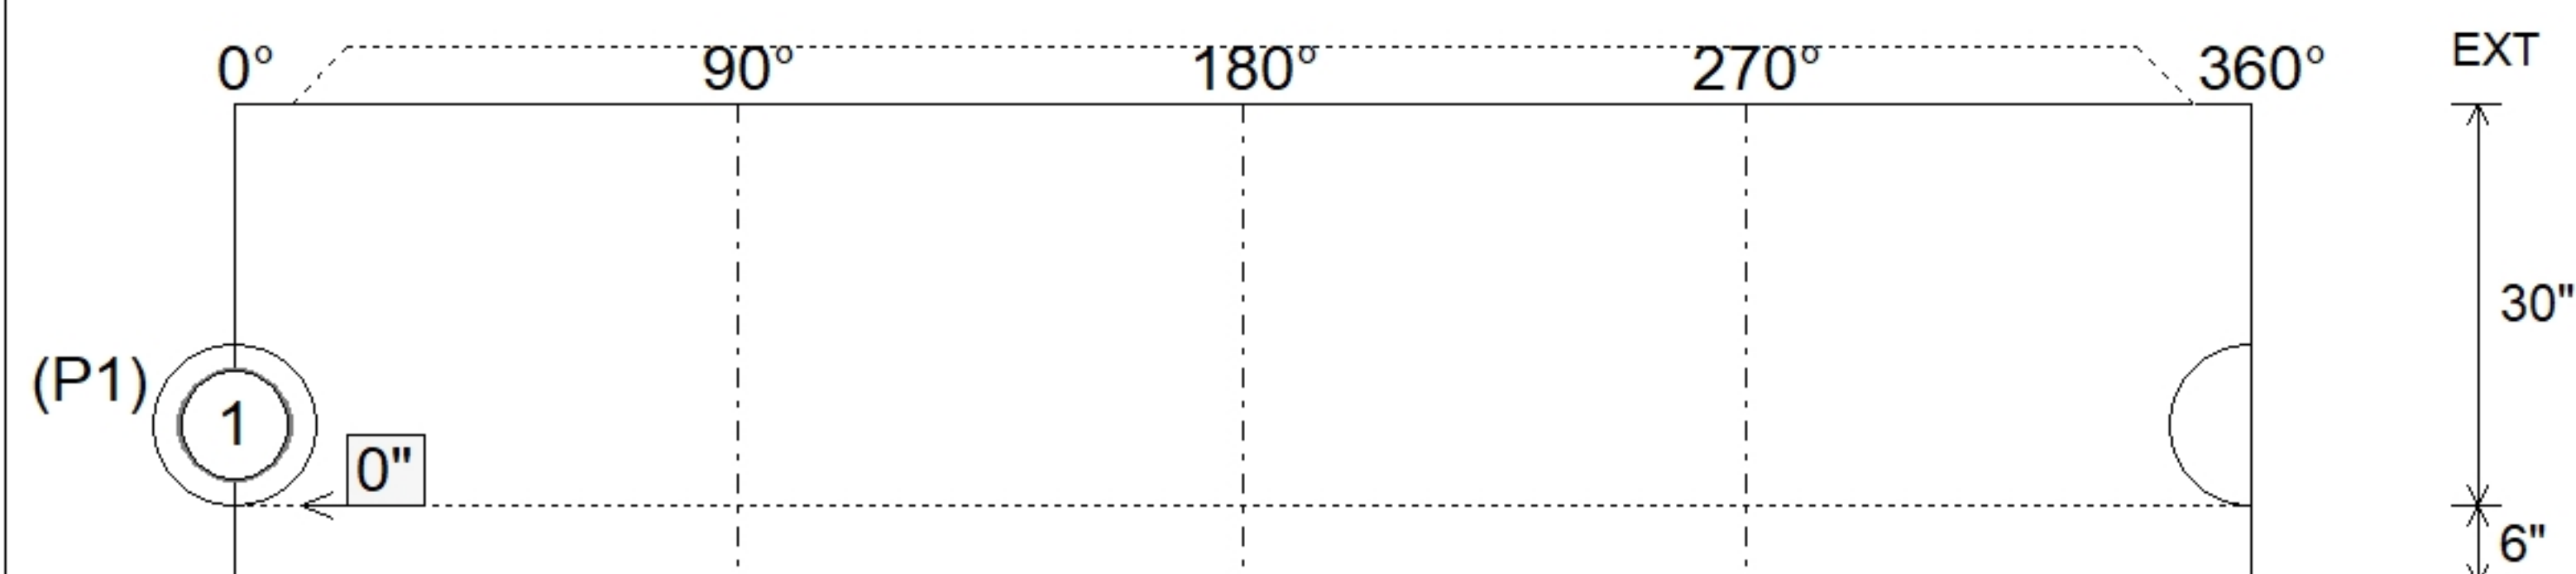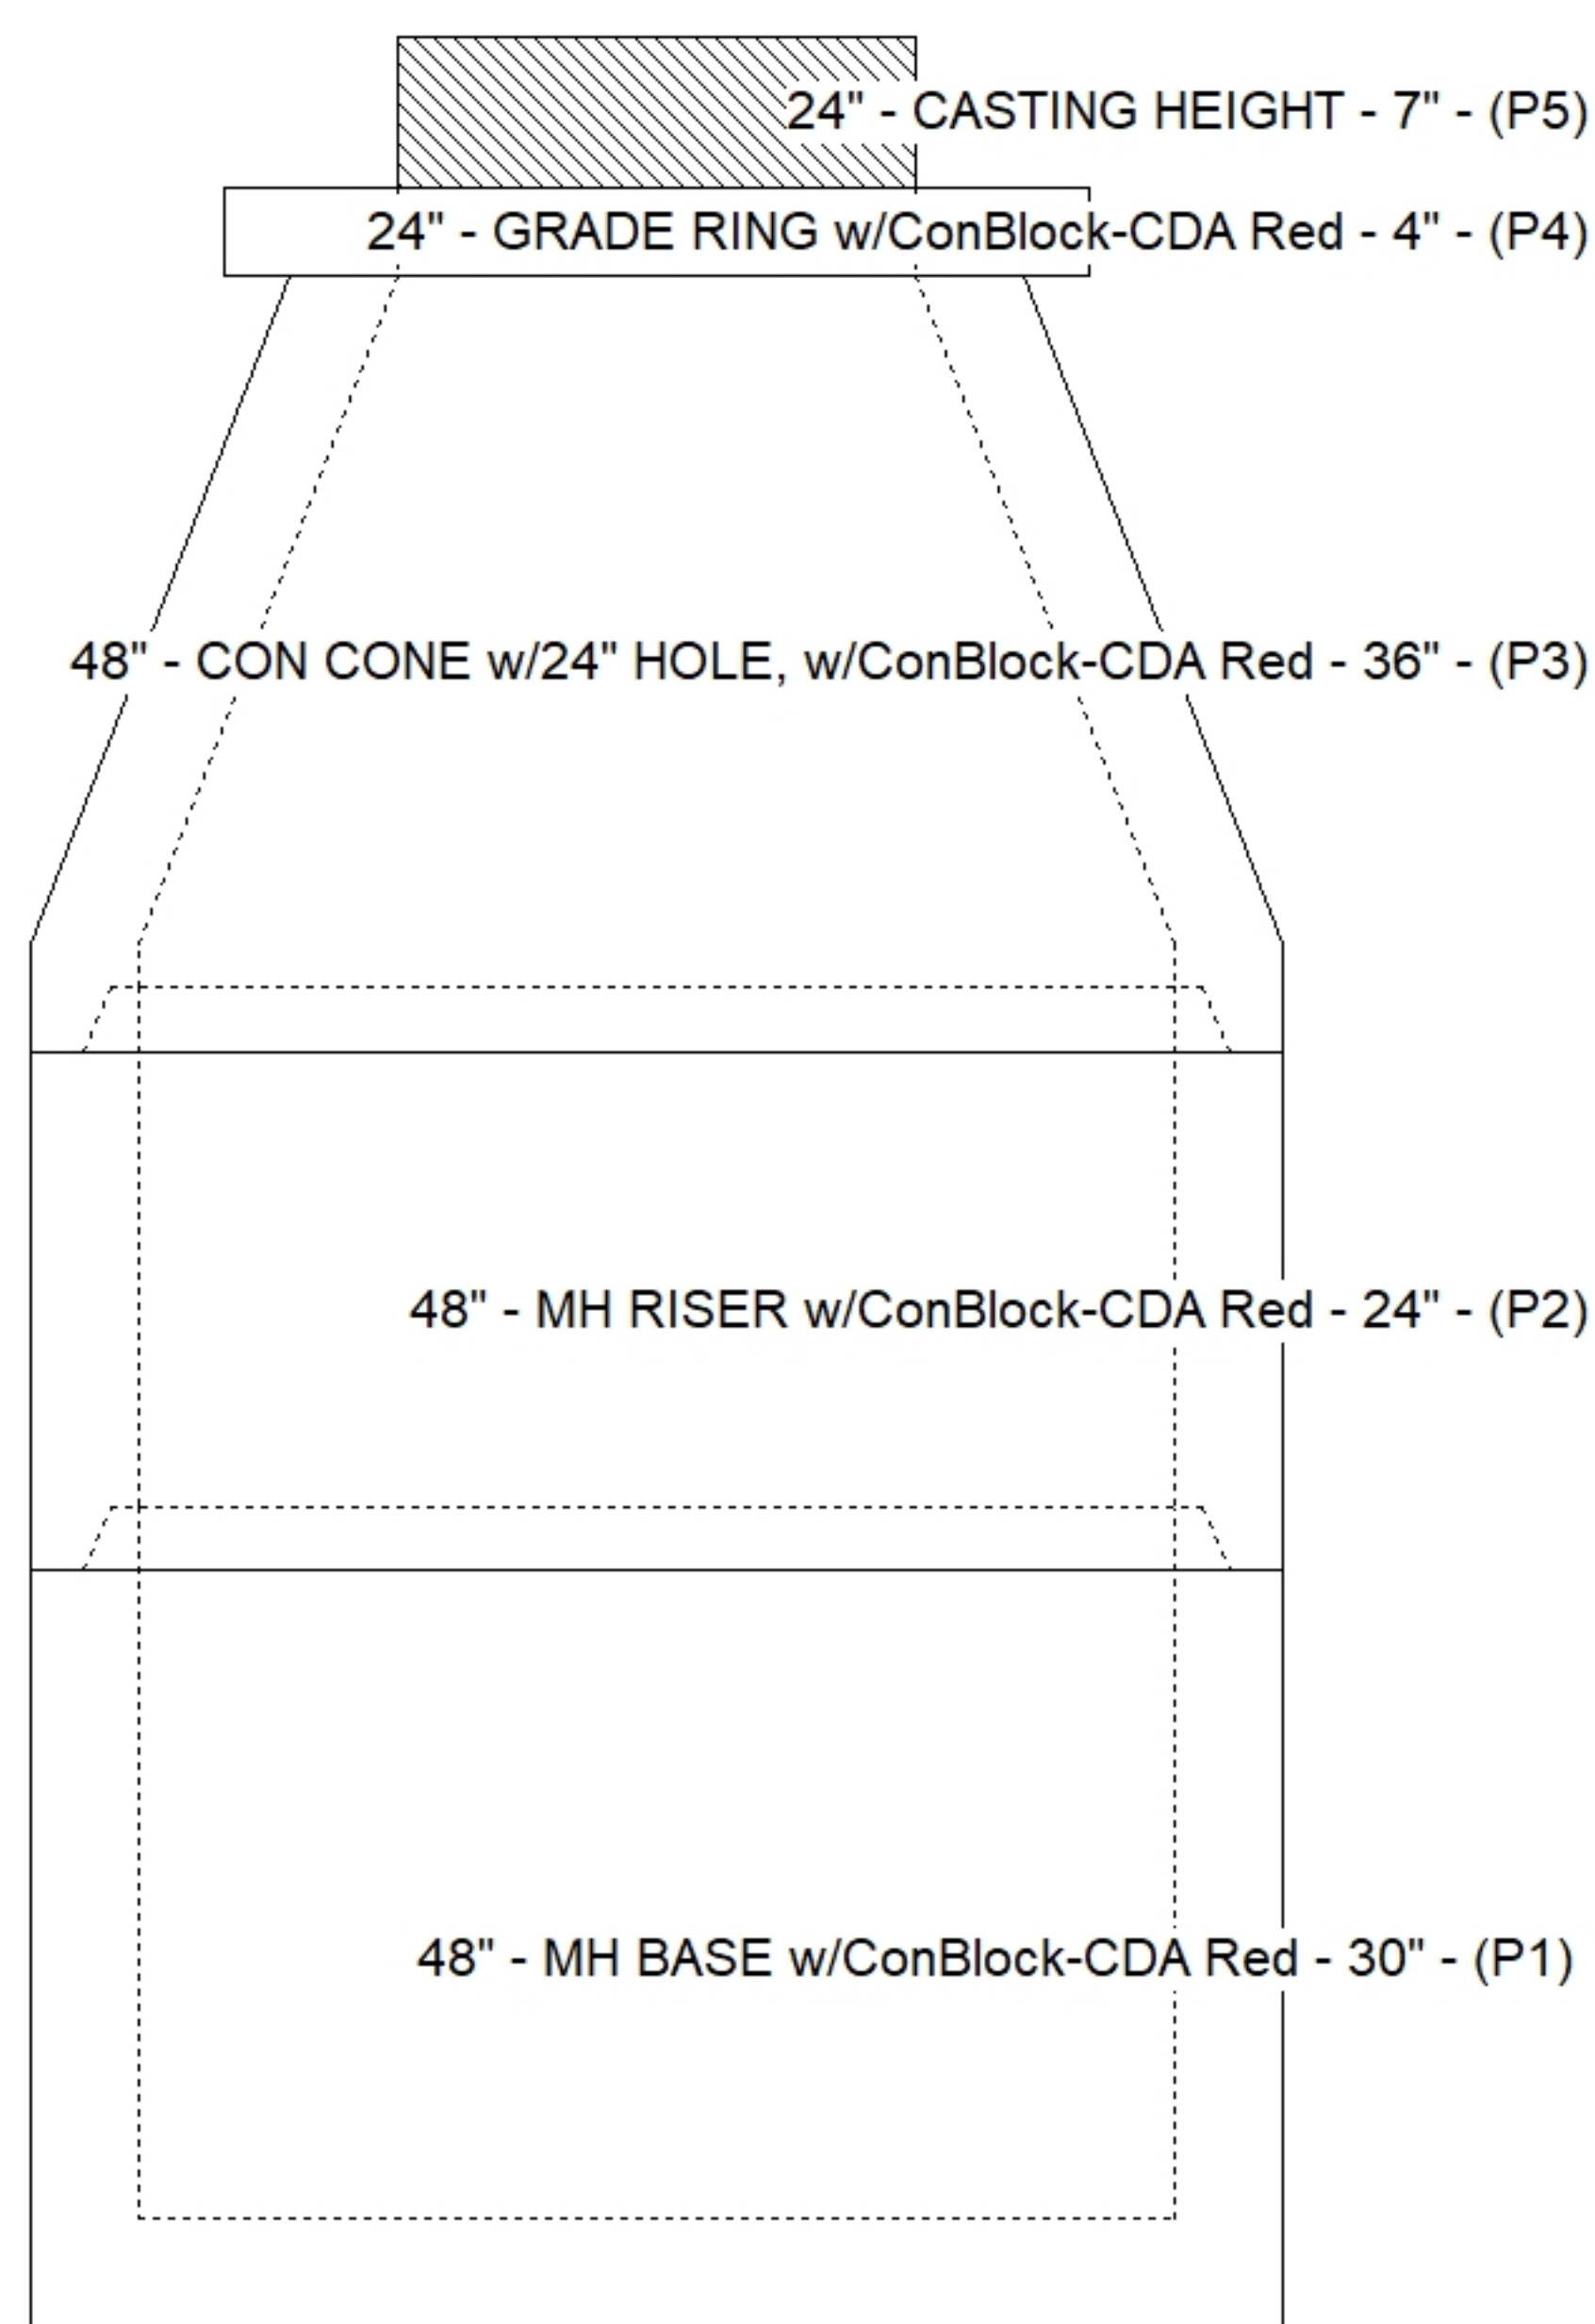

SUBMITTAL
APPROVED BY: