Job Name: 25-1684P14 KYTC Jefferson Co. Call 200 (251007) Job Location: I-264 Louisville, Ky. Contractor: Cleary Construction, Inc.	Plant: Beaver Dam, KY 8/4/2026 11:28:43 AM	Tech: J. Coppage PC: T. Ryan	

Structure ID: 5086+13 LT CBBI-MOD B1

P2 CMBBIT9-B1LH CB MED BAR BOX INLET 9B1 LH

P3) 24" x 120" - CASTING (cast in) - 3" — 0 lb
P2) 24" x 120" - CB MED BAR BOX INLET 9B1 LH - 17" — 4000 lb
P1) 24" x 36" - BOX BASE 8inW, 8inF, Variable Ht - 39" — 4865 lb
1) 24" x 36" - Conseal CS-102 1.00" — 0 lb
2) Hole - 22 — 0 lb

Structure Total: 8865 lb

Structure Notes: .
-KYTC STATE PROJECT 251007
-REINFORCING: #5 BAR @ 12" C/C E.W. (TYP.)
-CASTING FRAMES & GRATES BY OTHERS.
-CS-102 BUTYL REQUIRED (SUPPLIED BY ICAST).
-KYTC CERTIFICATIONS REQUIRED.

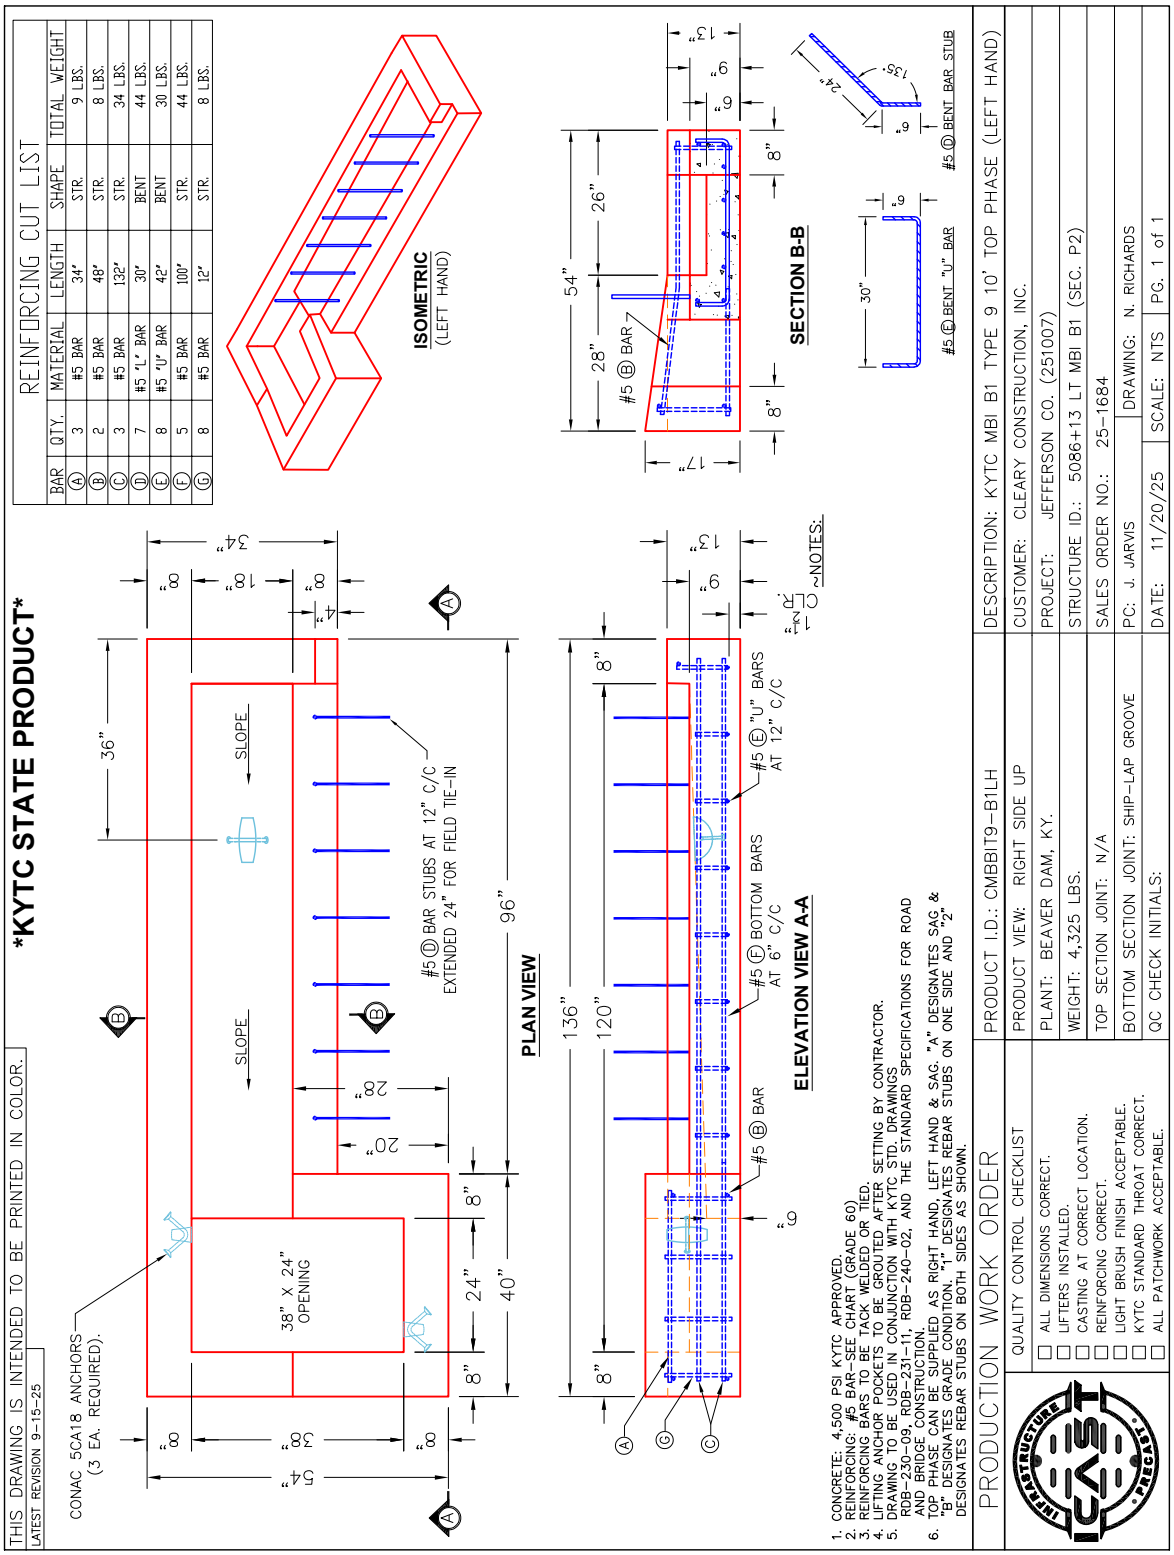

Coating (Int): Coating (Ext):	Seam Up: Flat Seam Dn: Flat	Wall Thickness: 8"	Height (Ext): 17"	Weight (Net): 4000 lb Volume (Net): 0cu.yd