Job Name: 25-4245 - KYTC Marion Co Call 104 (251015) Job Location: Lebanon, KY Contractor: Rame Contracting LLC	Plant: 100 12/29/2025 11:55:15 AM	Tech: J. Horsley - A PC: Celina Goff	

Structure ID: 10-54245 1

P1 HWSFBIO18 18" - SLOPED & FLARED BOX I/O F/F

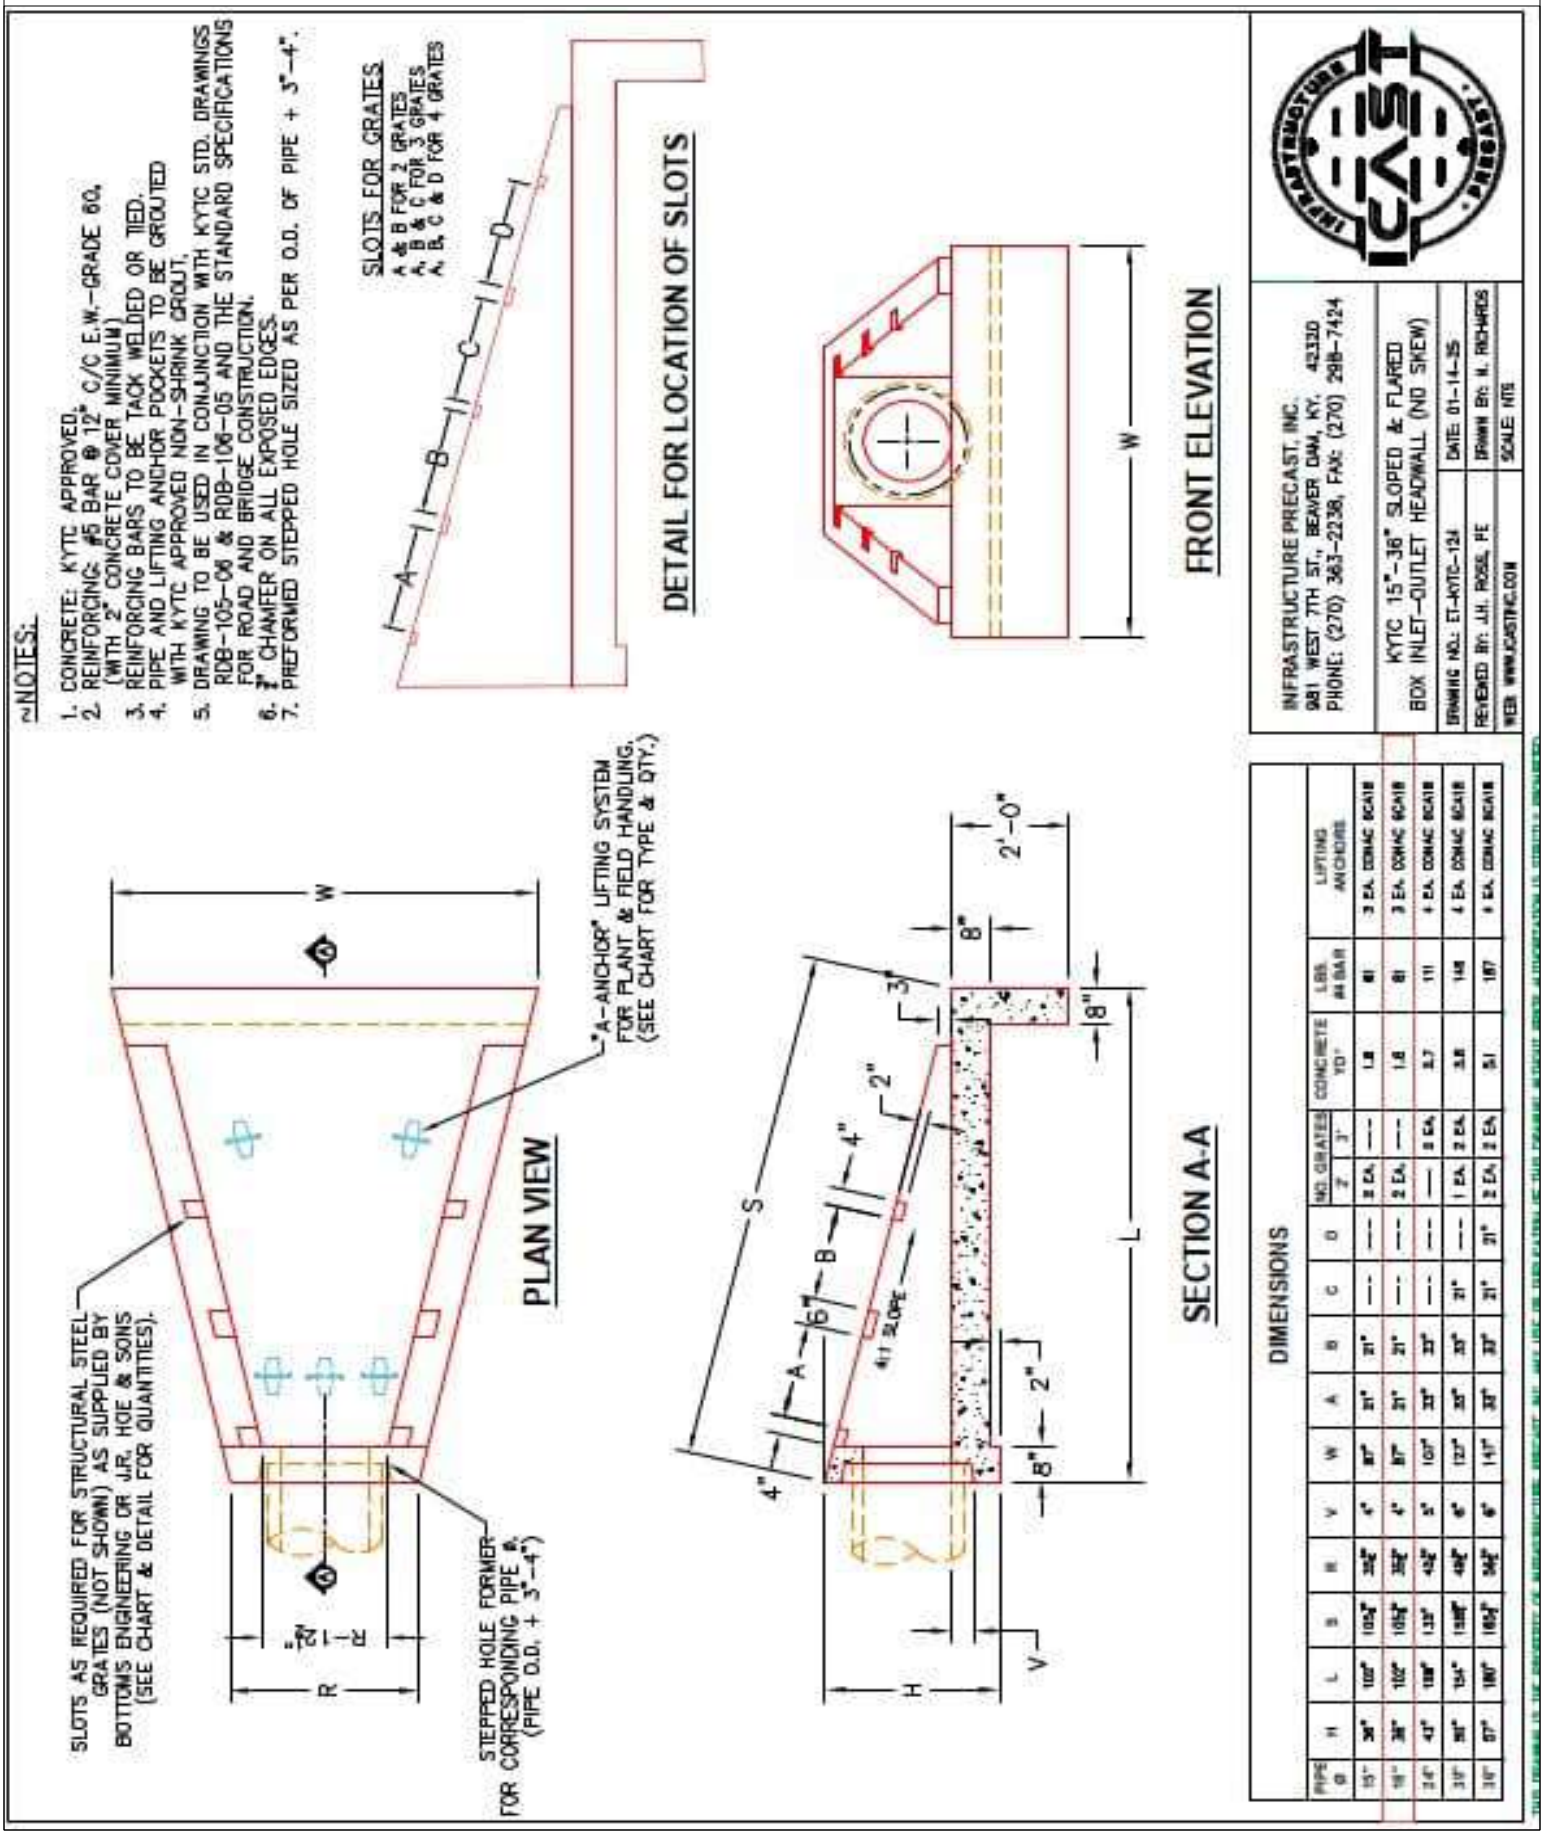

PIPE Ø	H	L	S	R	V	W	A	B	C	D	NO. GRATES 2'	NO. GRATES 3'	CONCRETE YD³	LBS. #4 BAR	LIFTING ANCHORS
15"	36"	102"	105 3/4"	35 3/4"	4"	87"	21"	21"	---	---	2 EA.	---	1.8	81	3 EA. CONAC BCA18
18"	36"	102"	105 3/4"	35 3/4"	4"	87"	21"	21"	---	---	2 EA.	---	1.8	81	3 EA. CONAC BCA18
24"	42"	108"	113"	42 3/4"	5"	107"	33"	33"	---	---	---	3 EA.	3.7	111	4 EA. CONAC BCA18
30"	50"	114"	118 3/4"	48 3/4"	6"	127"	33"	33"	---	---	1 EA.	2 EA.	3.8	148	4 EA. CONAC BCA18
36"	57"	180"	185 3/4"	54 3/4"	6"	147"	33"	33"	21"	21"	2 EA.	2 EA.	5.1	187	4 EA. CONAC BCA18